


# 4 Zimmer-Wohnung Haus E, WE 6, 1.Obergeschoss, (106,04 m<sup>2</sup>)

Die Flächen sind auf Fertigbaumaße bezogen !  
Die Flächen der Balkone bzw. der Terrassen sind mit einem Faktor 0,5 berücksichtigt !  
Die dargestellte Ausstattung (Möbel, Geräte, etc.) der Wohnung ist exemplarisch,  
sie dient nur zur Veranschaulichung und ist nicht der Bestandteil des Mietobjektes !

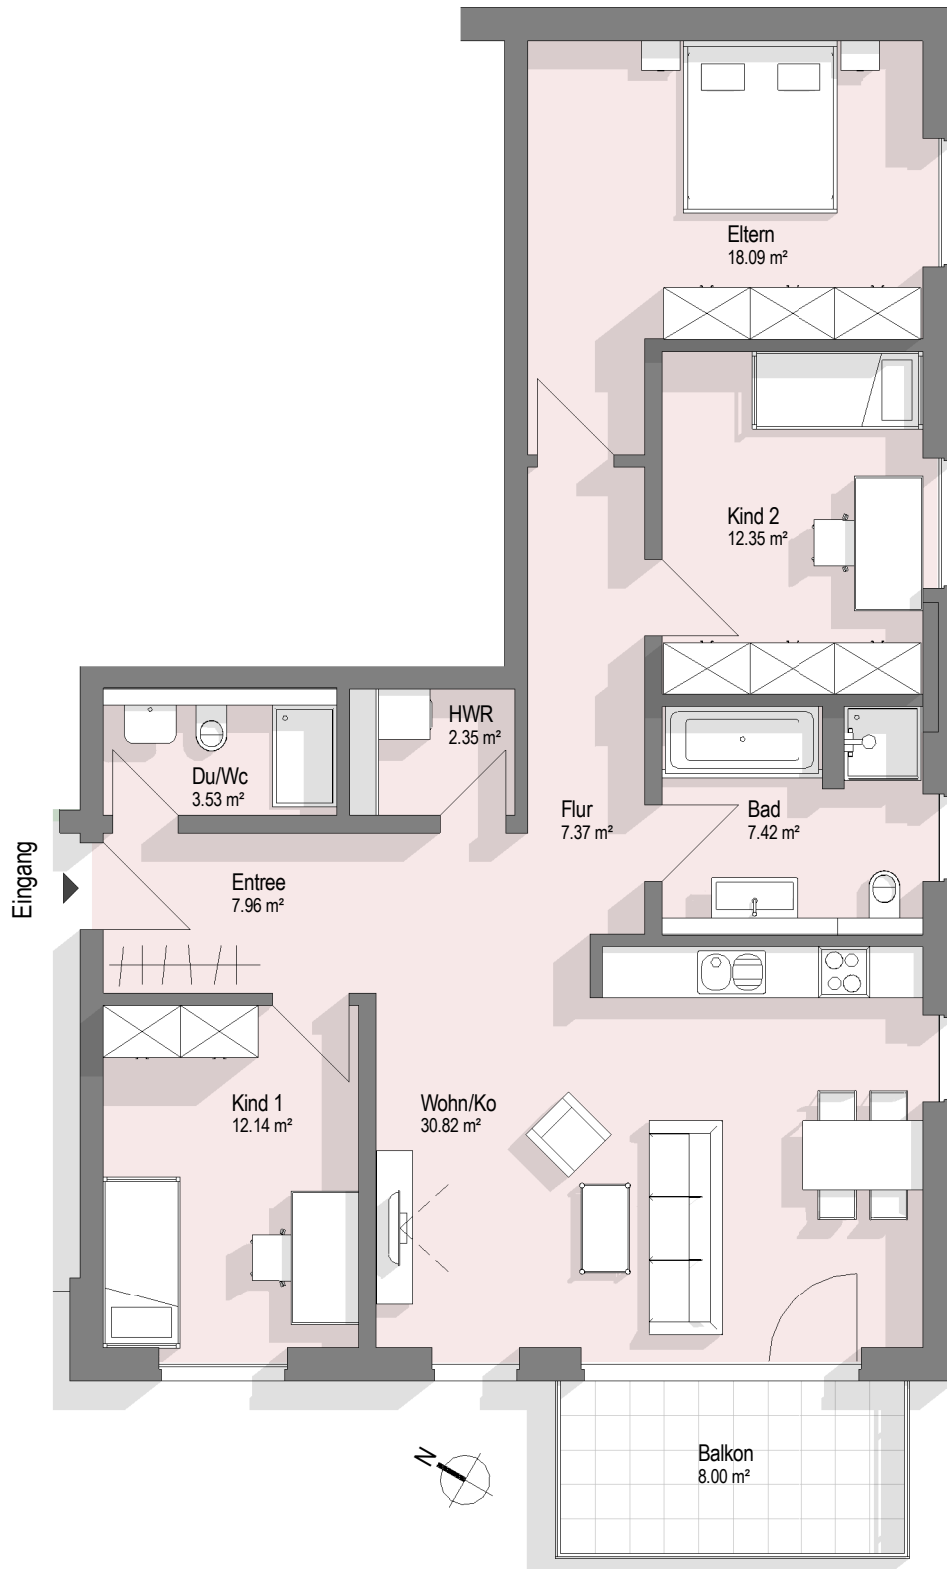

06.07.2017 12:07:46

Projekt : **"Wohnquartier Sonnenallee"**

Hannoversche Straße  
34266 Niestetal

Bauherr:  
**World Investment Bauträger GmbH**  
Tel.: +49 5151 6098426  
info@wohnquartier-sonnenallee.de  
www.wohnquartier-sonnenallee.de

Planinhalt :  
**Haus E, WE 6  
1.OG**

Architekt :  
**FINK+TEAM**  
architektur und planung  
www.fink-team.com